


PLANTA BAJA NIVEL +0.00 (907.00)

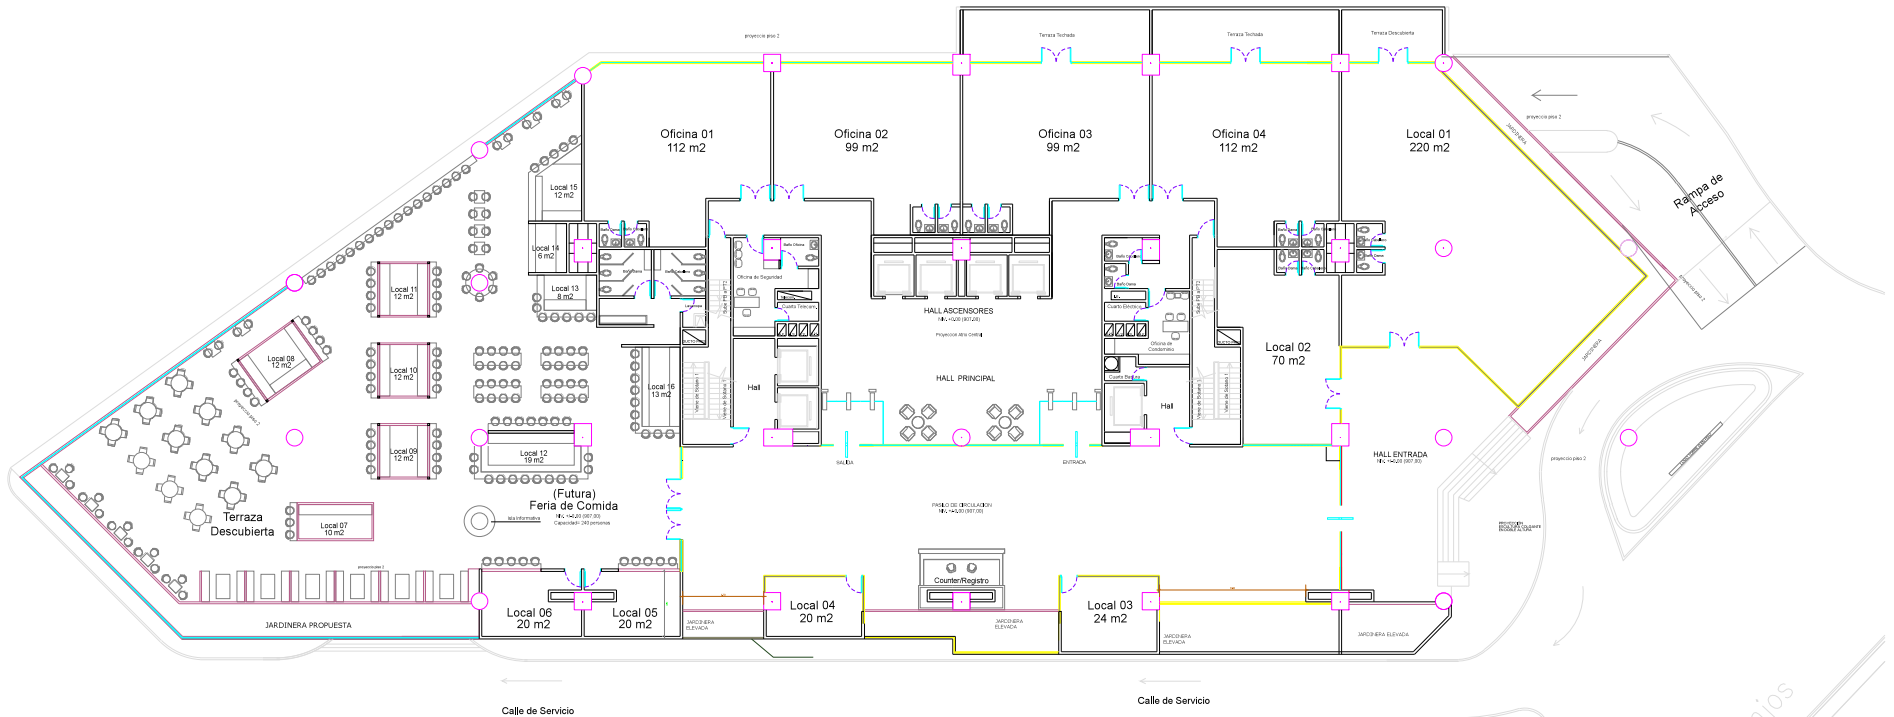

ESTRUCTURA	INSTALACIONES MECANICAS	INSTALACIONES SANITARIAS	INSTALACIONES ELECTRICAS	INSTALACIONES CONTINGENTES
ING. MOISES ARANDI	ING. MOISES ARANDI	ING. MOISES ARANDI	ING. MOISES ARANDI	ING. MOISES ARANDI
A-5	A-5	A-5	A-5	A-5
PLANTA BAJA	PLANTA BAJA	PLANTA BAJA	PLANTA BAJA	PLANTA BAJA
JUNIO 2017	JUNIO 2017	JUNIO 2017	JUNIO 2017	JUNIO 2017

Av. Ppal. Los Naranjos