


PLANTA TIPO 3 NIVEL +7.80 (914.80)  
 PLANTA TIPO 4 NIVEL +11.20 (918.20)  
 PLANTA TIPO 5 NIVEL +14.60 (921.60)  
 PLANTA TIPO 6 NIVEL +18.00 (925.00)  
 PLANTA TIPO 7 NIVEL +21.4 (928.40)

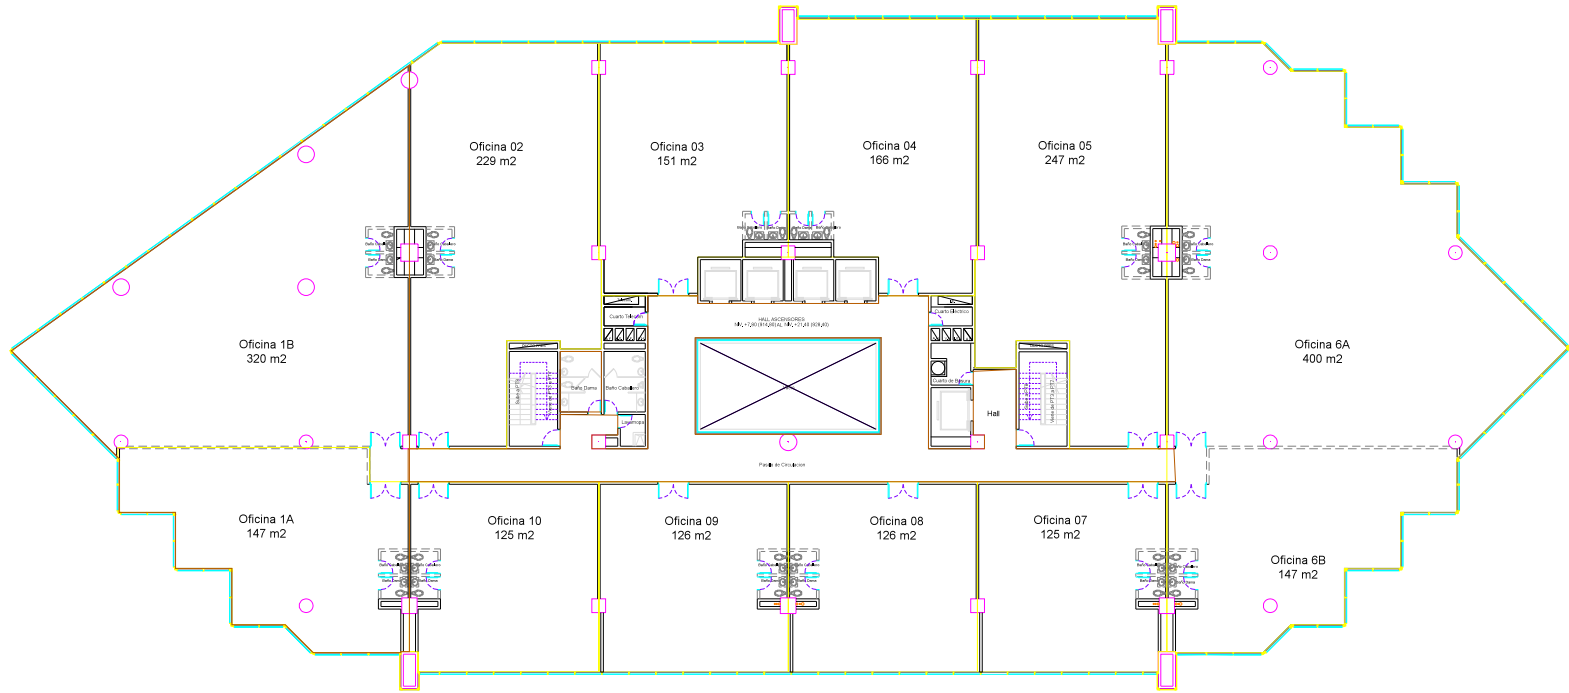

PROYECTO: CENTRO EMPRESARIAL LOS MANGLOS UBICACION: SECTOR EL VALLE CARRETERA EL CAJÓN- ANTOHILLO MUNICIPIO EL HUELVO	N° DE PLANO: <b>A-3</b>	PROYECTANTE: ING. ANDRÉS ARANDA INGENIERO DE ARQUITECTURA APO. SINA S.A. (SIN APO) APO. NELSON GARCÍA	ESTRUCTURA: INSTALACIONES MECANICAS INSTALACIONES SANITARIAS INSTALACIONES ELECTRICAS	OBSERVACIONES:     
	NOMBRE DEL PLANO: <b>PLANTA TIPO 3 AL 7</b>	ESCALA: 1:100	FECHA: 2017	FIRMA:    
	N° DE PLANO: <b>A-3</b>	PROYECTANTE: ING. ANDRÉS ARANDA INGENIERO DE ARQUITECTURA APO. SINA S.A. (SIN APO) APO. NELSON GARCÍA	ESTRUCTURA: INSTALACIONES MECANICAS INSTALACIONES SANITARIAS INSTALACIONES ELECTRICAS	OBSERVACIONES:     
	NOMBRE DEL PLANO: <b>PLANTA TIPO 3 AL 7</b>	ESCALA: 1:100	FECHA: 2017	FIRMA:    