


PLANTA PISO 8 NIVEL +24.80 (931.80)

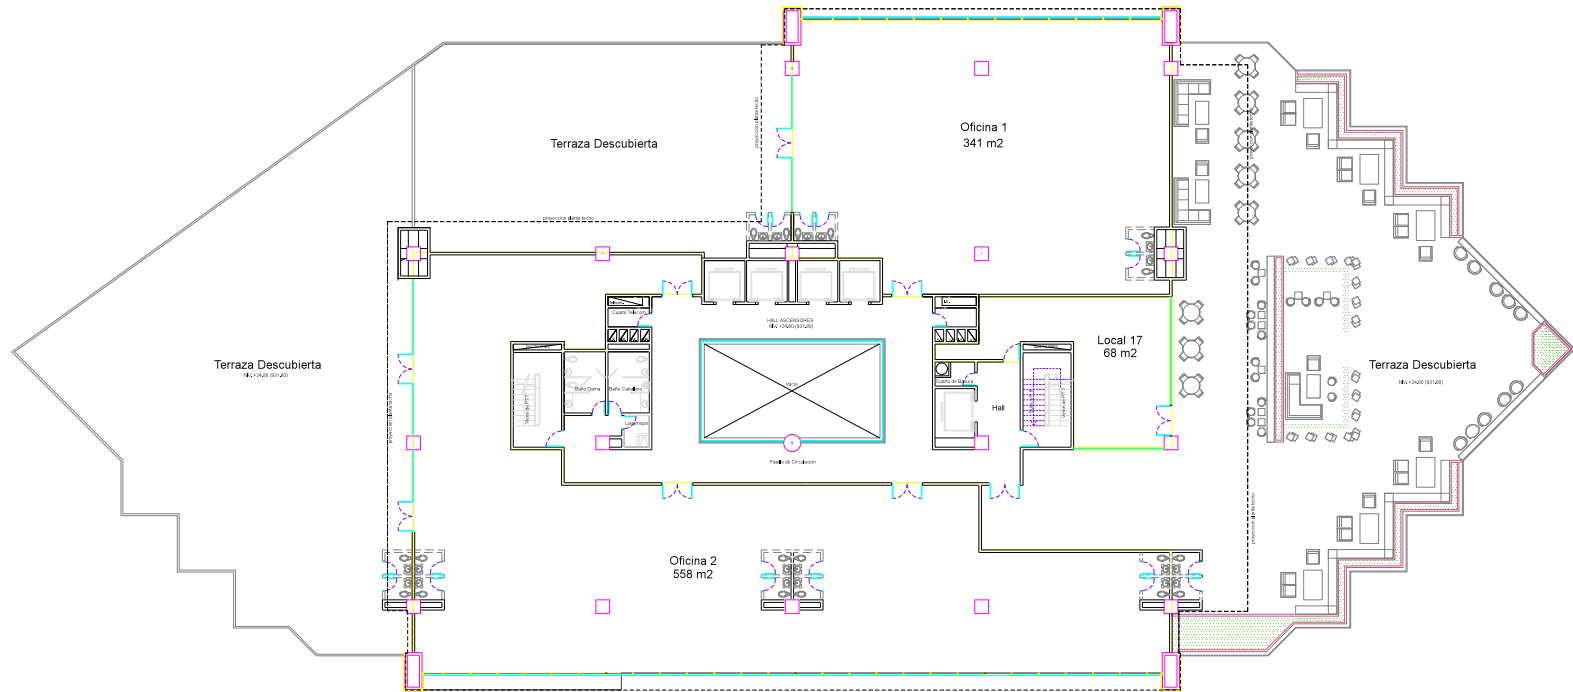

	PROYECTO:	CENTRO EMPRESARIAL LOS MANGLOS	NOMBRE DEL PLANO:	PLANTA PISO 8	PROYECTANTE:	ING. ANDRÉS ARÁJIZO	FECHA:	15/05/2018
	UBICACIÓN:	SECTOR EL PAJIL CARRETERA EL CAJITAL - AUTOHUELLO MUNICIPIO EL HUELLO	Nº DE PLANO:	A-2	PROYECTANTE:	ING. ANDRÉS ARÁJIZO	ESCALA:	1:100
					ESTRUCTURA:	ESTRUCTURA		
					MECANICA:	MECANICA		
				ELECTRICIDAD:	ELECTRICIDAD			
				CONTENEDORES:	CONTENEDORES			
				OTROS:	OTROS			
				OTROS:	OTROS			
				OTROS:	OTROS			
				OTROS:	OTROS			

